



Eingangsgeschoss

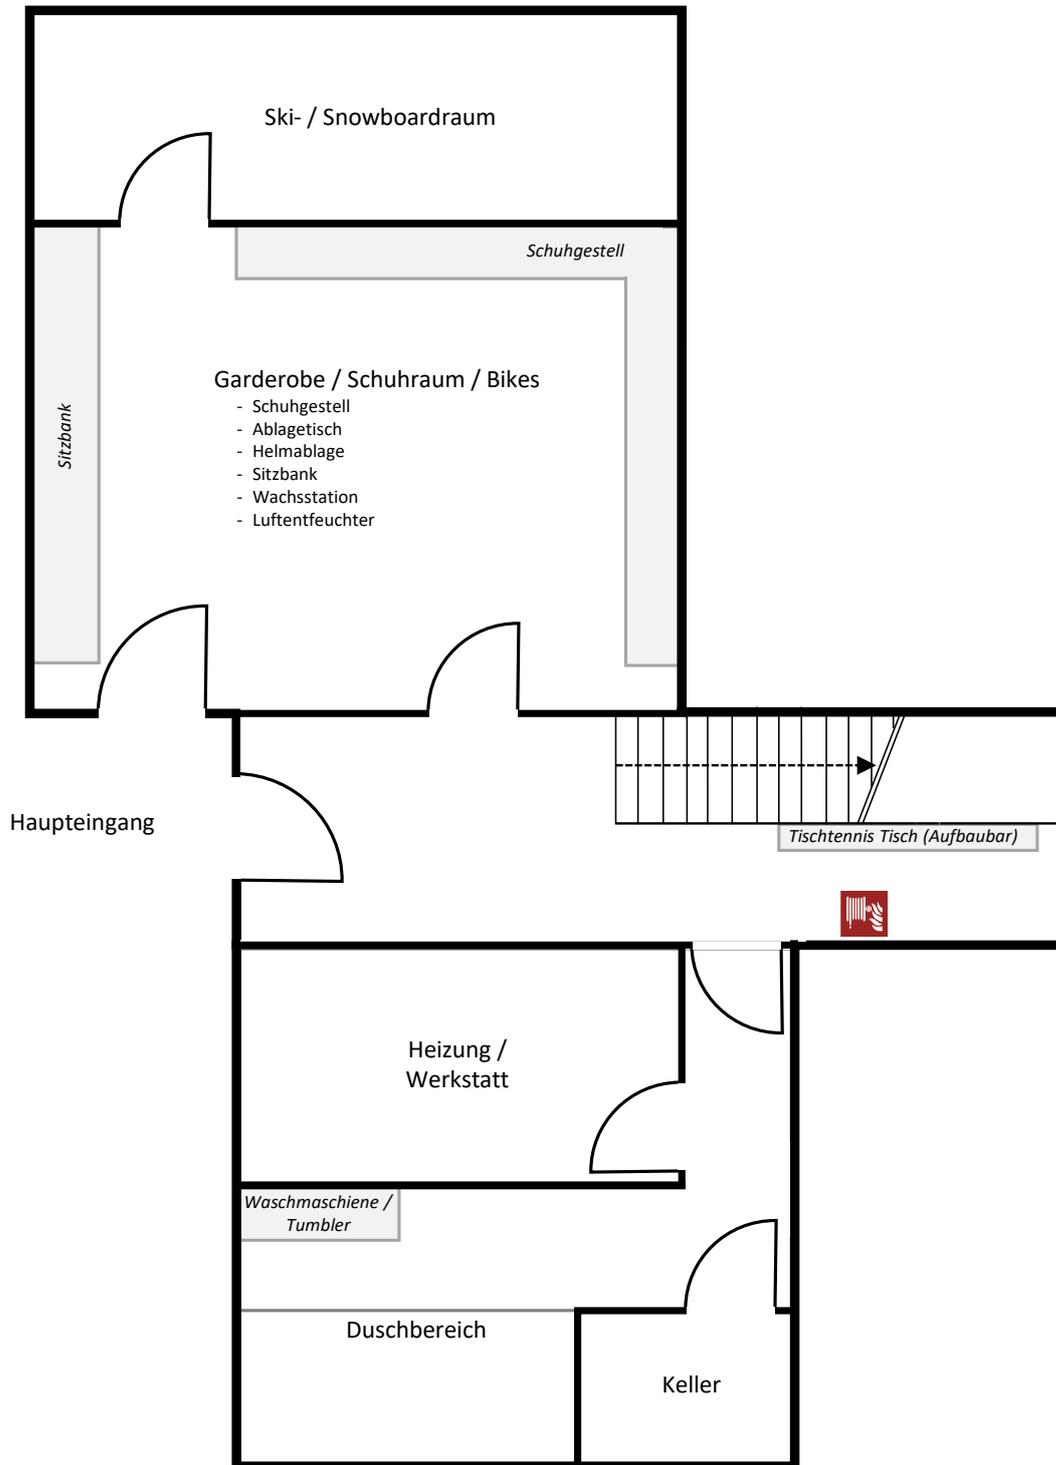

Parterre

Terrasse, Rückseite: ca. 30 m²

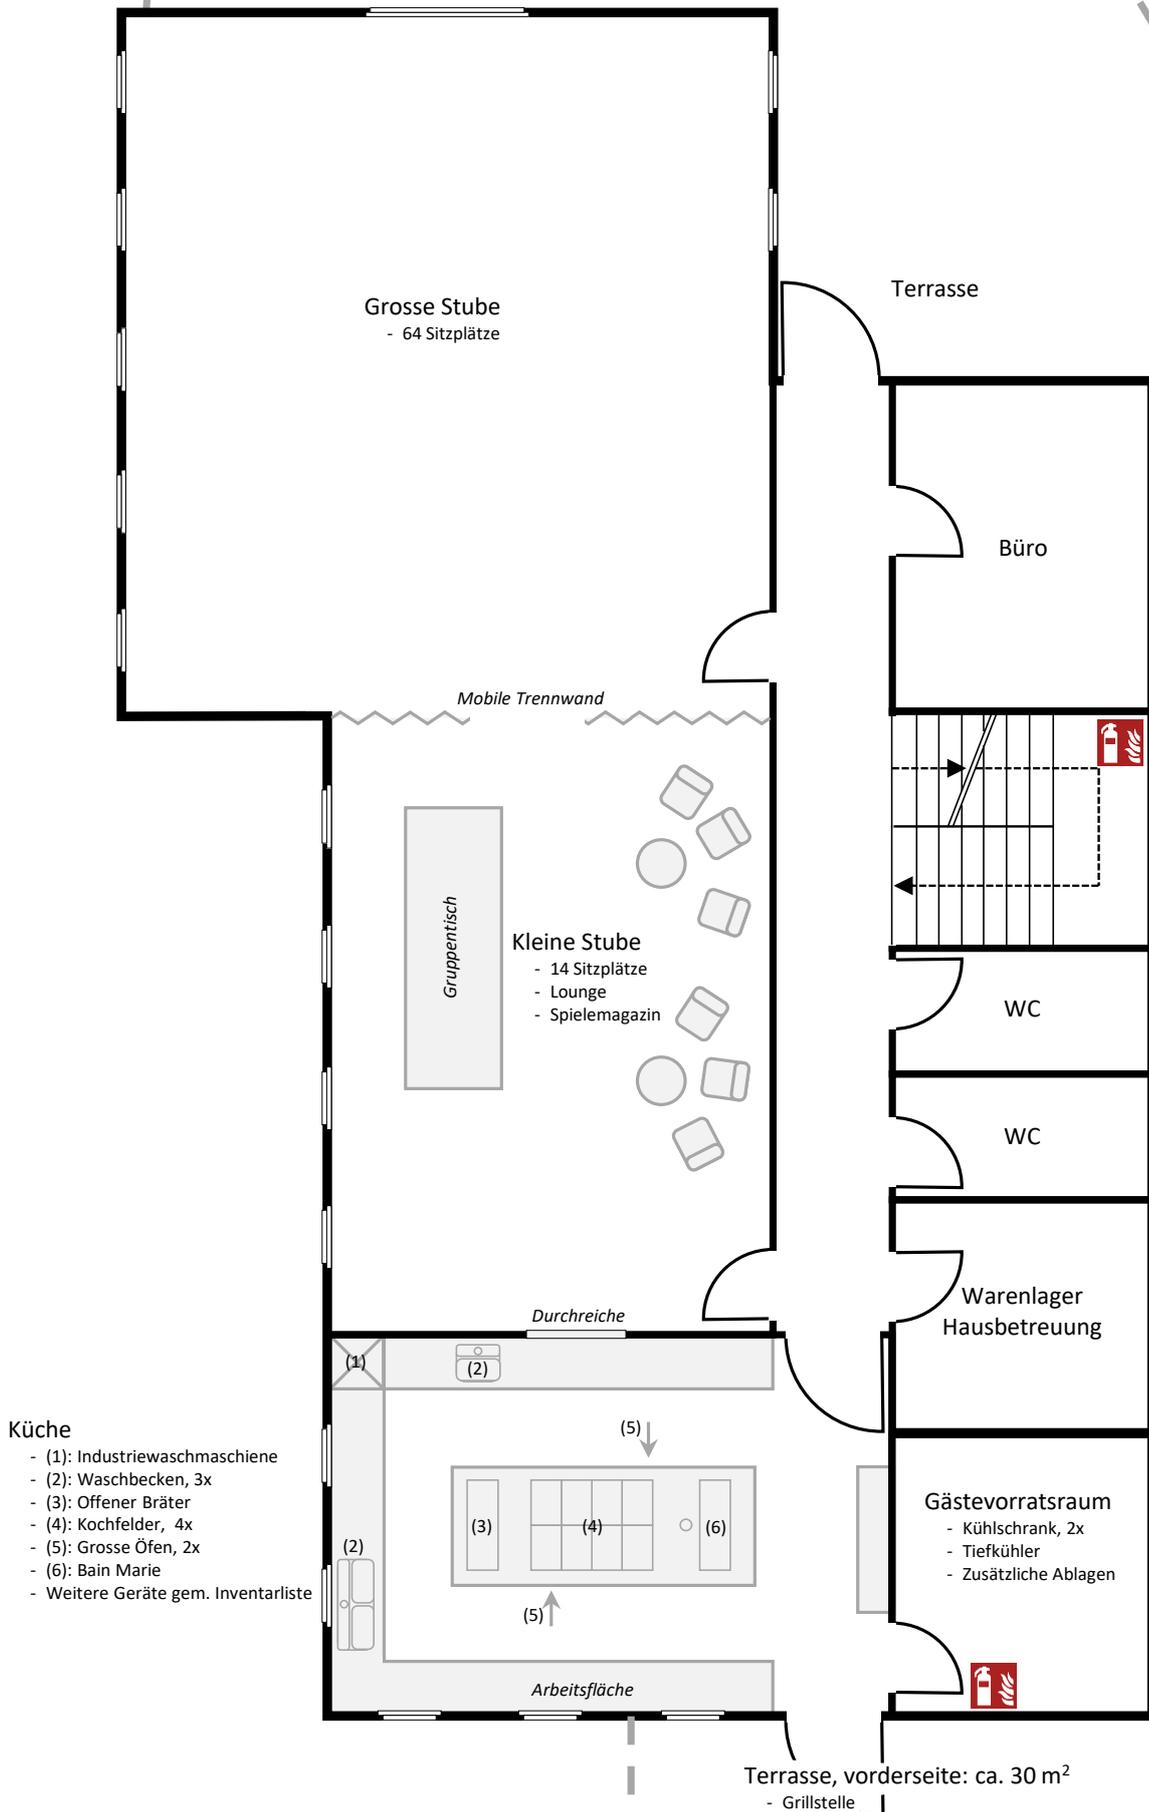

Grosse Stube
- 64 Sitzplätze

Terrasse

Büro

Mobile Trennwand

Gruppentisch

Kleine Stube
- 14 Sitzplätze
- Lounge
- Spielemagazin

WC

WC

Warenlager
Hausbetreuung

Gästevorratsraum
- Kühlschrank, 2x
- Tiefkühler
- Zusätzliche Ablagen

Durchreiche

Arbeitsfläche


Terrasse, vorderseite: ca. 30 m²
- Grillstelle

1. Stock

Doppelbett:
1.20 x 2.00 m



Kajütenbett:
0.90 x 2.00 m

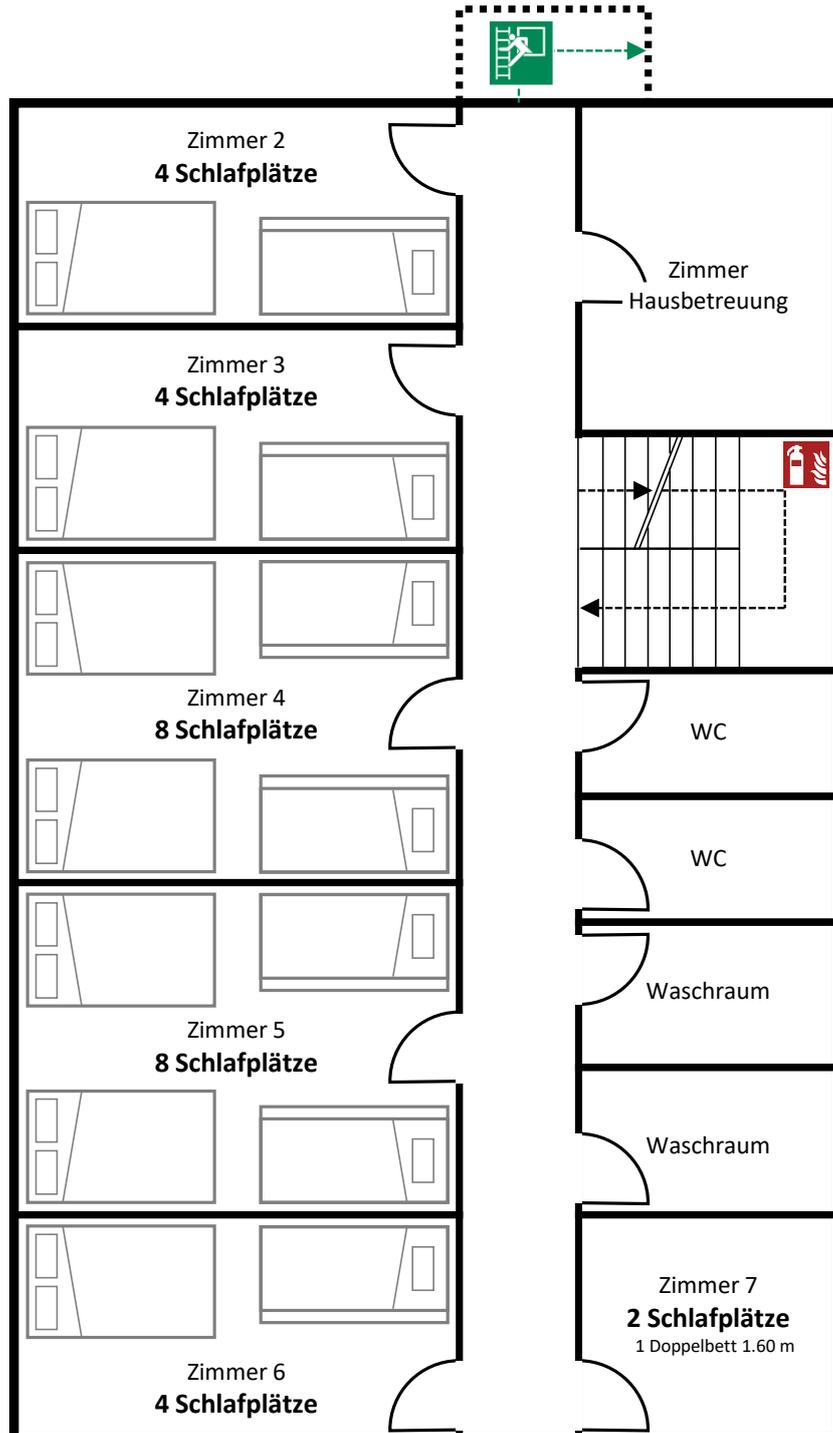

2. Stock

